enrico cucchiaroni architetto
v. porta tornicella n.11 ascoli piceno tel.0736/255038

STUDIO DI ARCHITETTURA

comune *di*
montefalcone appennino

tav.2

elaborato	Analisi spazi aperti Illuminazione pubblica
data	luglio 2009
adeguamento osservazioni formulate dalla Provincia di Fermo	ottobre 2014
progettista	*enrico cucchiaroni architetto*
sindaco	*adamo rossi*
adozione	*delibera consiglio comunale n.25 del 31/07/2009*
approvazione	

P I A N O
PARTICOLAREGGIATO
CENTRO STORICO

legenda

pavimentazione in conglomerato bituminoso

cubetti in arenaria

pavimentazione in cotto

pietra squadrata in porfido

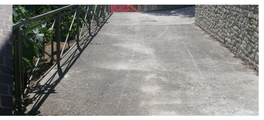

pavimentazione in battuto di cemento

cubetti di porfido

scala in cubetti di porfido e profili in travertino

ghiaia

selciato in arenaria

lastre in porfido

LAMPADA A PARETE

LAMPADA A TERRA

LAMPIONE

ILLUMINAZIONE BEL VEDERE

aree verdi

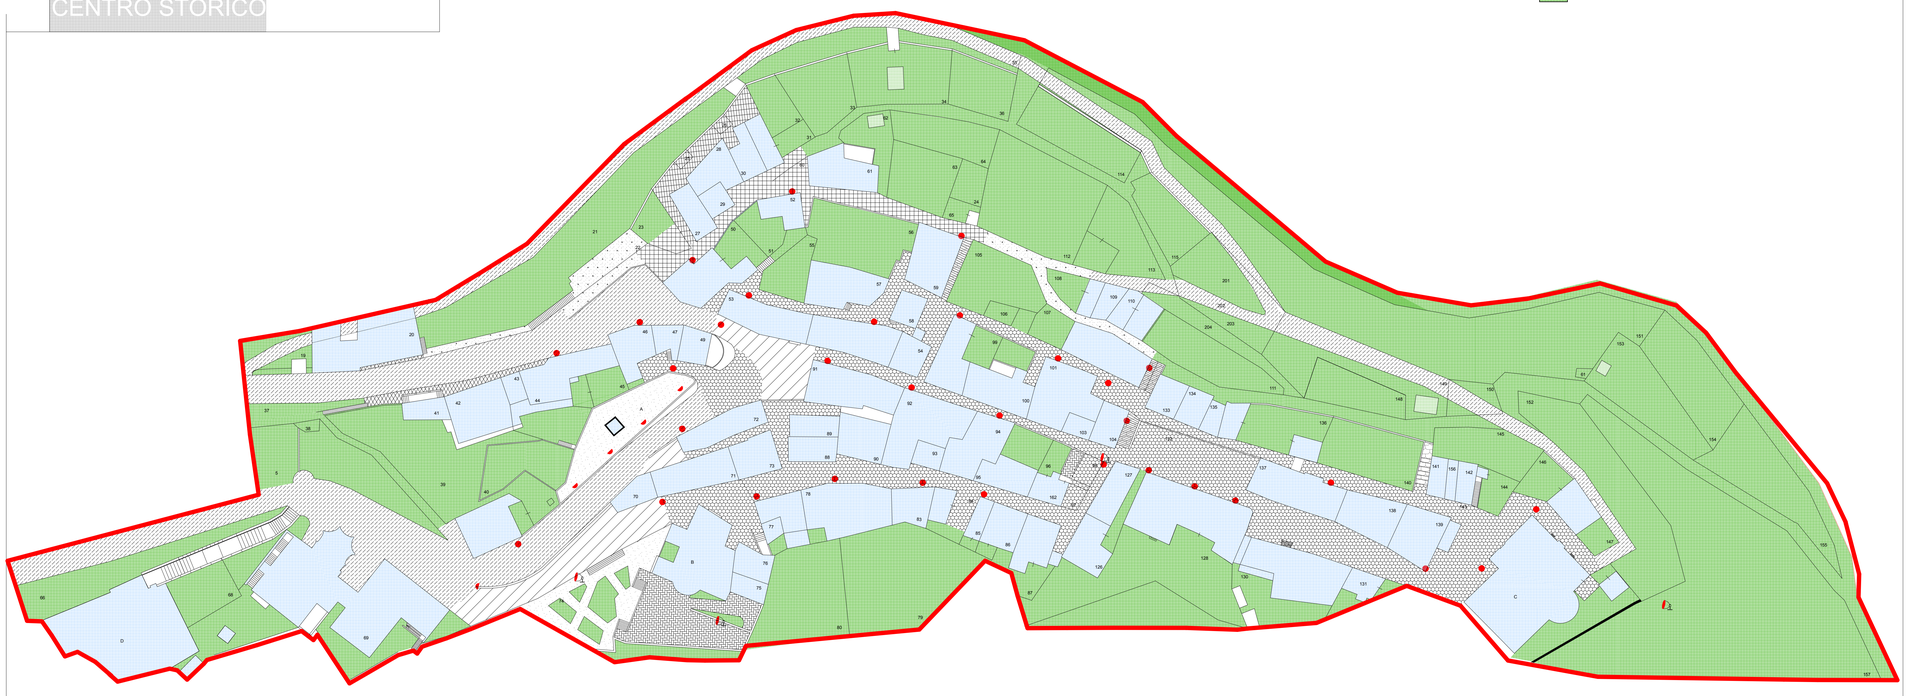

scala 1:500